



NETO TLORISNA POVRŠINA

ŠT.	PROSTOR	POV./M2
1	STOPNIŠČE	6,53
2	HODNIK	5,67
3	KUHINJA	15,87
4	SOBA	16,11
5	SPALNICA	12,05
6	DNEVNA SOBA	15,67
7	SOBA	9,92
8	WC	3,71
9	-	-
10	-	-
11	TERASA	87,41
12	ZUNANJI HODNIK	14,87
13	GARDEROBA SODNIK	6,67
14	GARDEROBA TRENER	5,21
15a	SANTARIJE	2,65
15b	SANTARIJE	2,65
16	GARDEROBA	24,20
17	GARDEROBA	24,05
18	SHRAMBA	5,86
BRUTO TLORISNA POVRŠINA		
ZAPRTI POKRITI POSTORI		213,96
ODPRTI POKRITI PROSTORI		16,26
ODPRTI NEPOKRITI PROSTORI		89,64

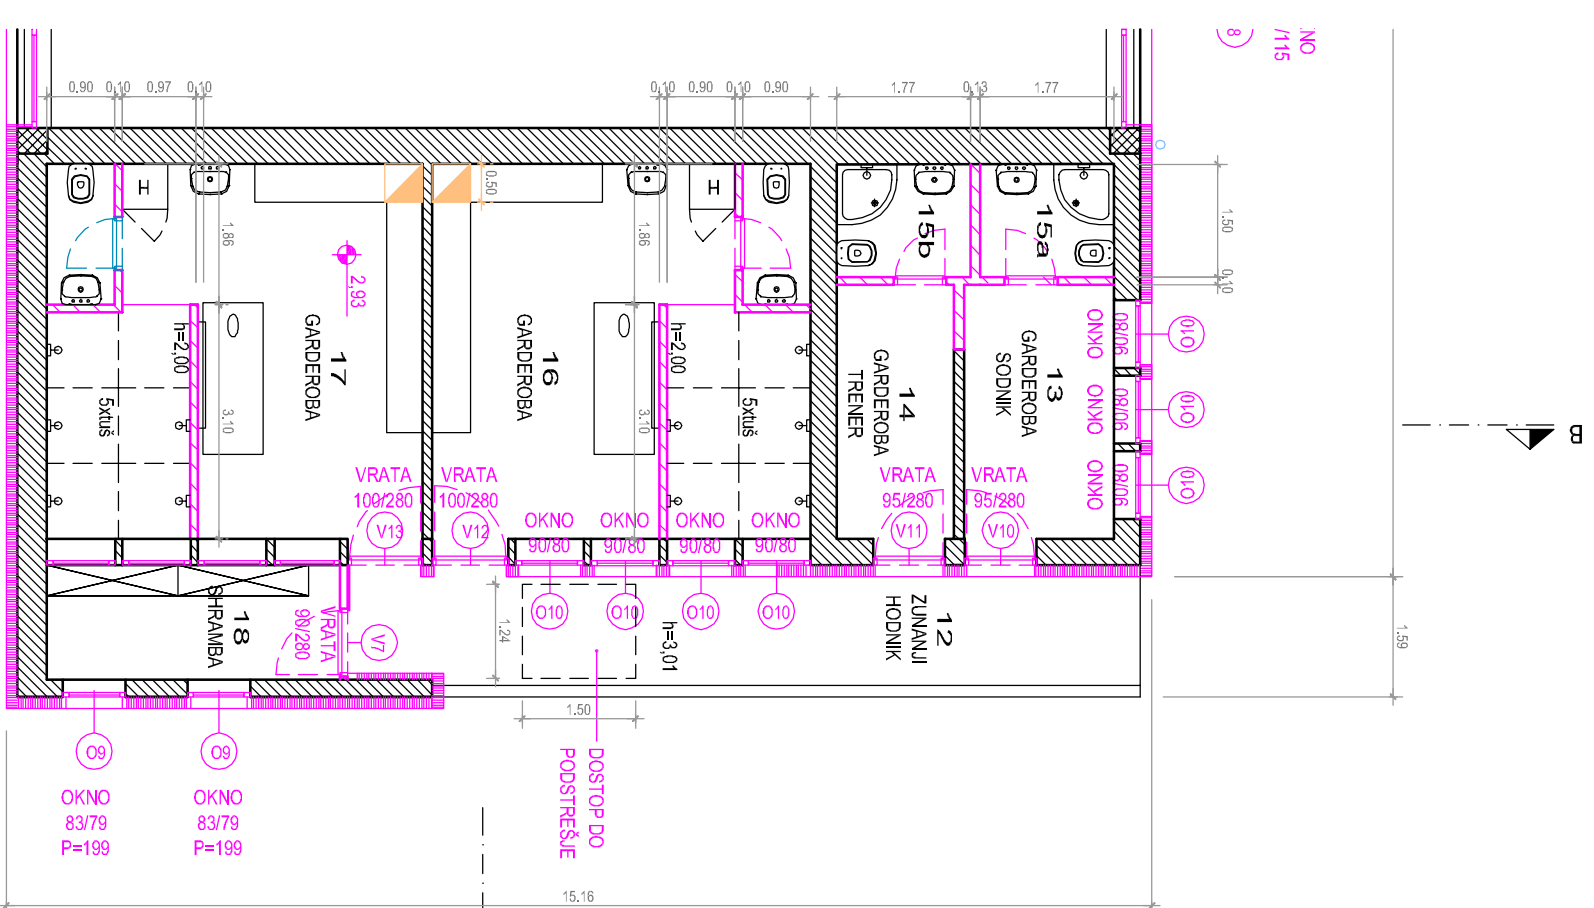


LEGENDA

- AMIRAN BETON
- OPEČNI MODULARNI BLOK
- OBSTOJEČI ZIDOVİ
- PREDELNE STENE
- KAMEN
- UVALJAN GRAMOZ
- RUŠITVE
- PREDVIDENO

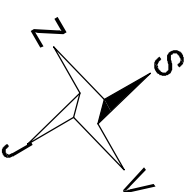

VSE MERE OBVEZNO PREVERITI NA OBJEKTU!

projektant

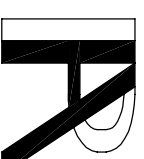

**PIA Studio**  
d.o.o., Portorož

PROJEKTIRANJE, INŽENIRING, ARHITEKTURA  
Obala 26, 6320 Portorož, SLO

odgovorni projektant

STANISLAVA PUSTOSLEMŠEK, univ. dipl. inž. arh.  
ZAPS A-0107

projektant arhitekture

URŠULA KOREN, univ. dipl. inž. arh.  
PASCAL FUSIL, univ. dipl. inž. arh.

vrsta projekta	št. projekta	št. načrta	datum
PZI	16/15	2041/15	APRIL 2015

številka in naslov risbe

4.10 PREDVIDENO STANJE  
TLORIS 1. NADSTROPJA

1:100

merilo